




FACADE NORD

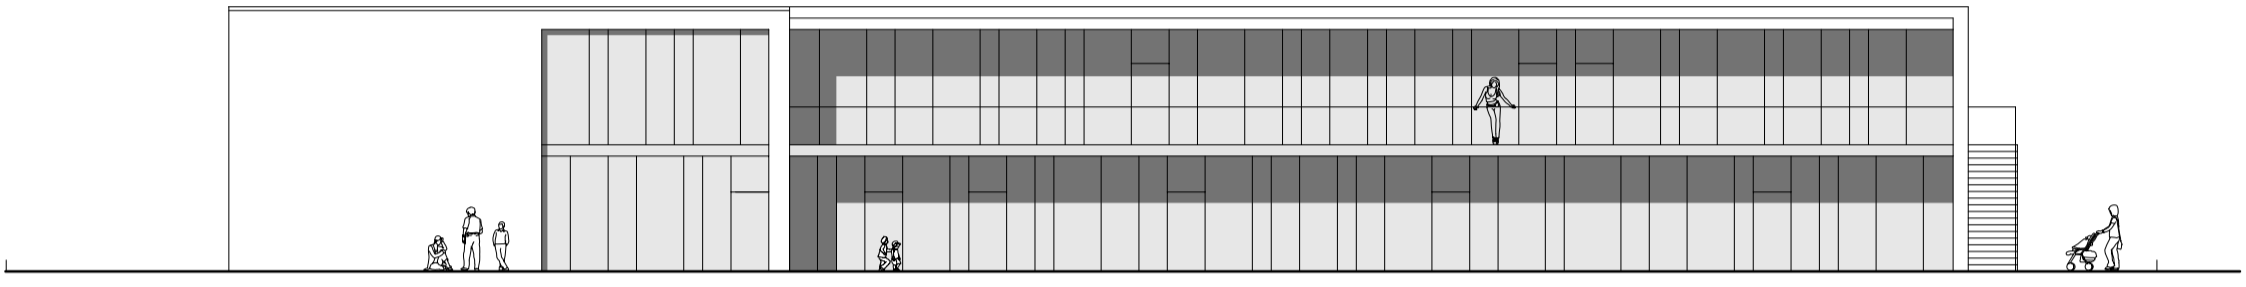


FACADE SUD

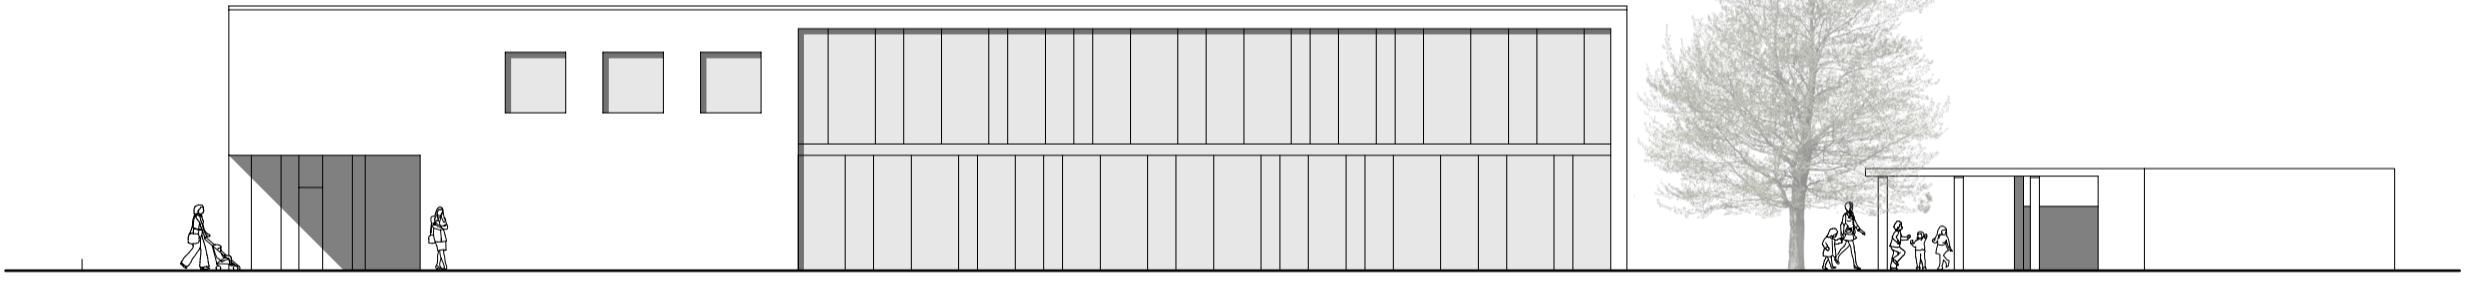


FACADE OUEST

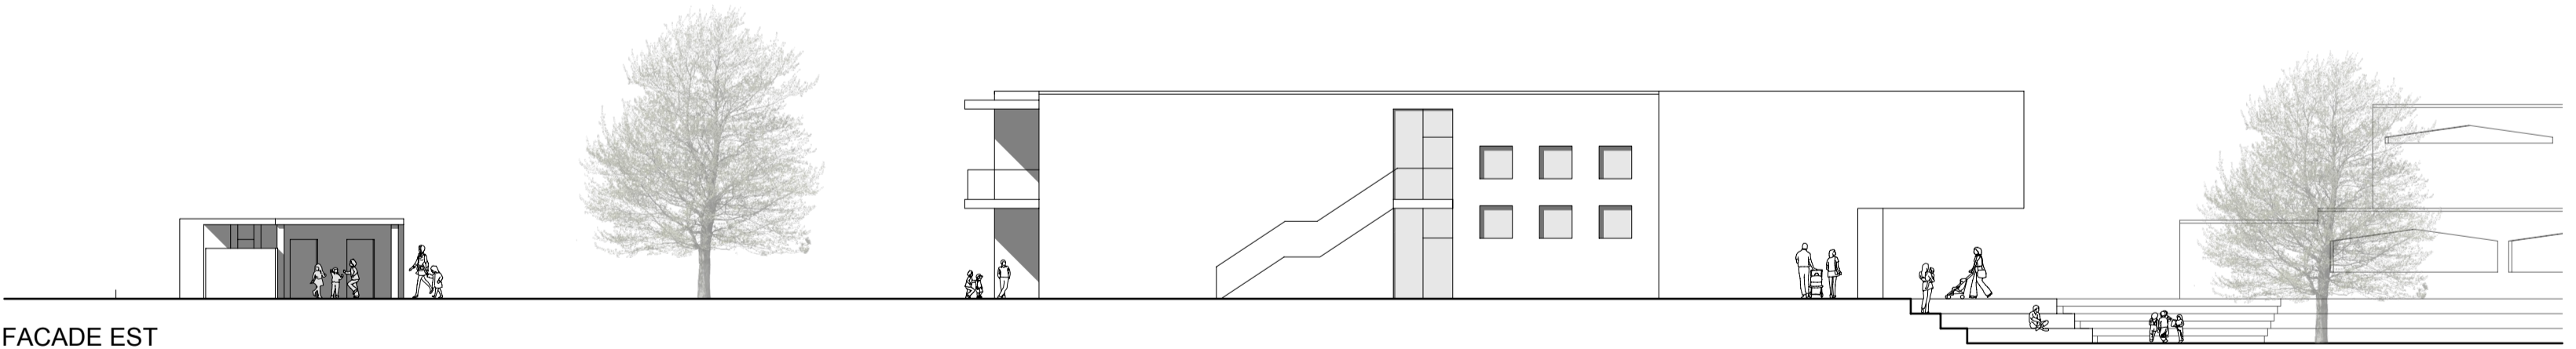


FACADE EST

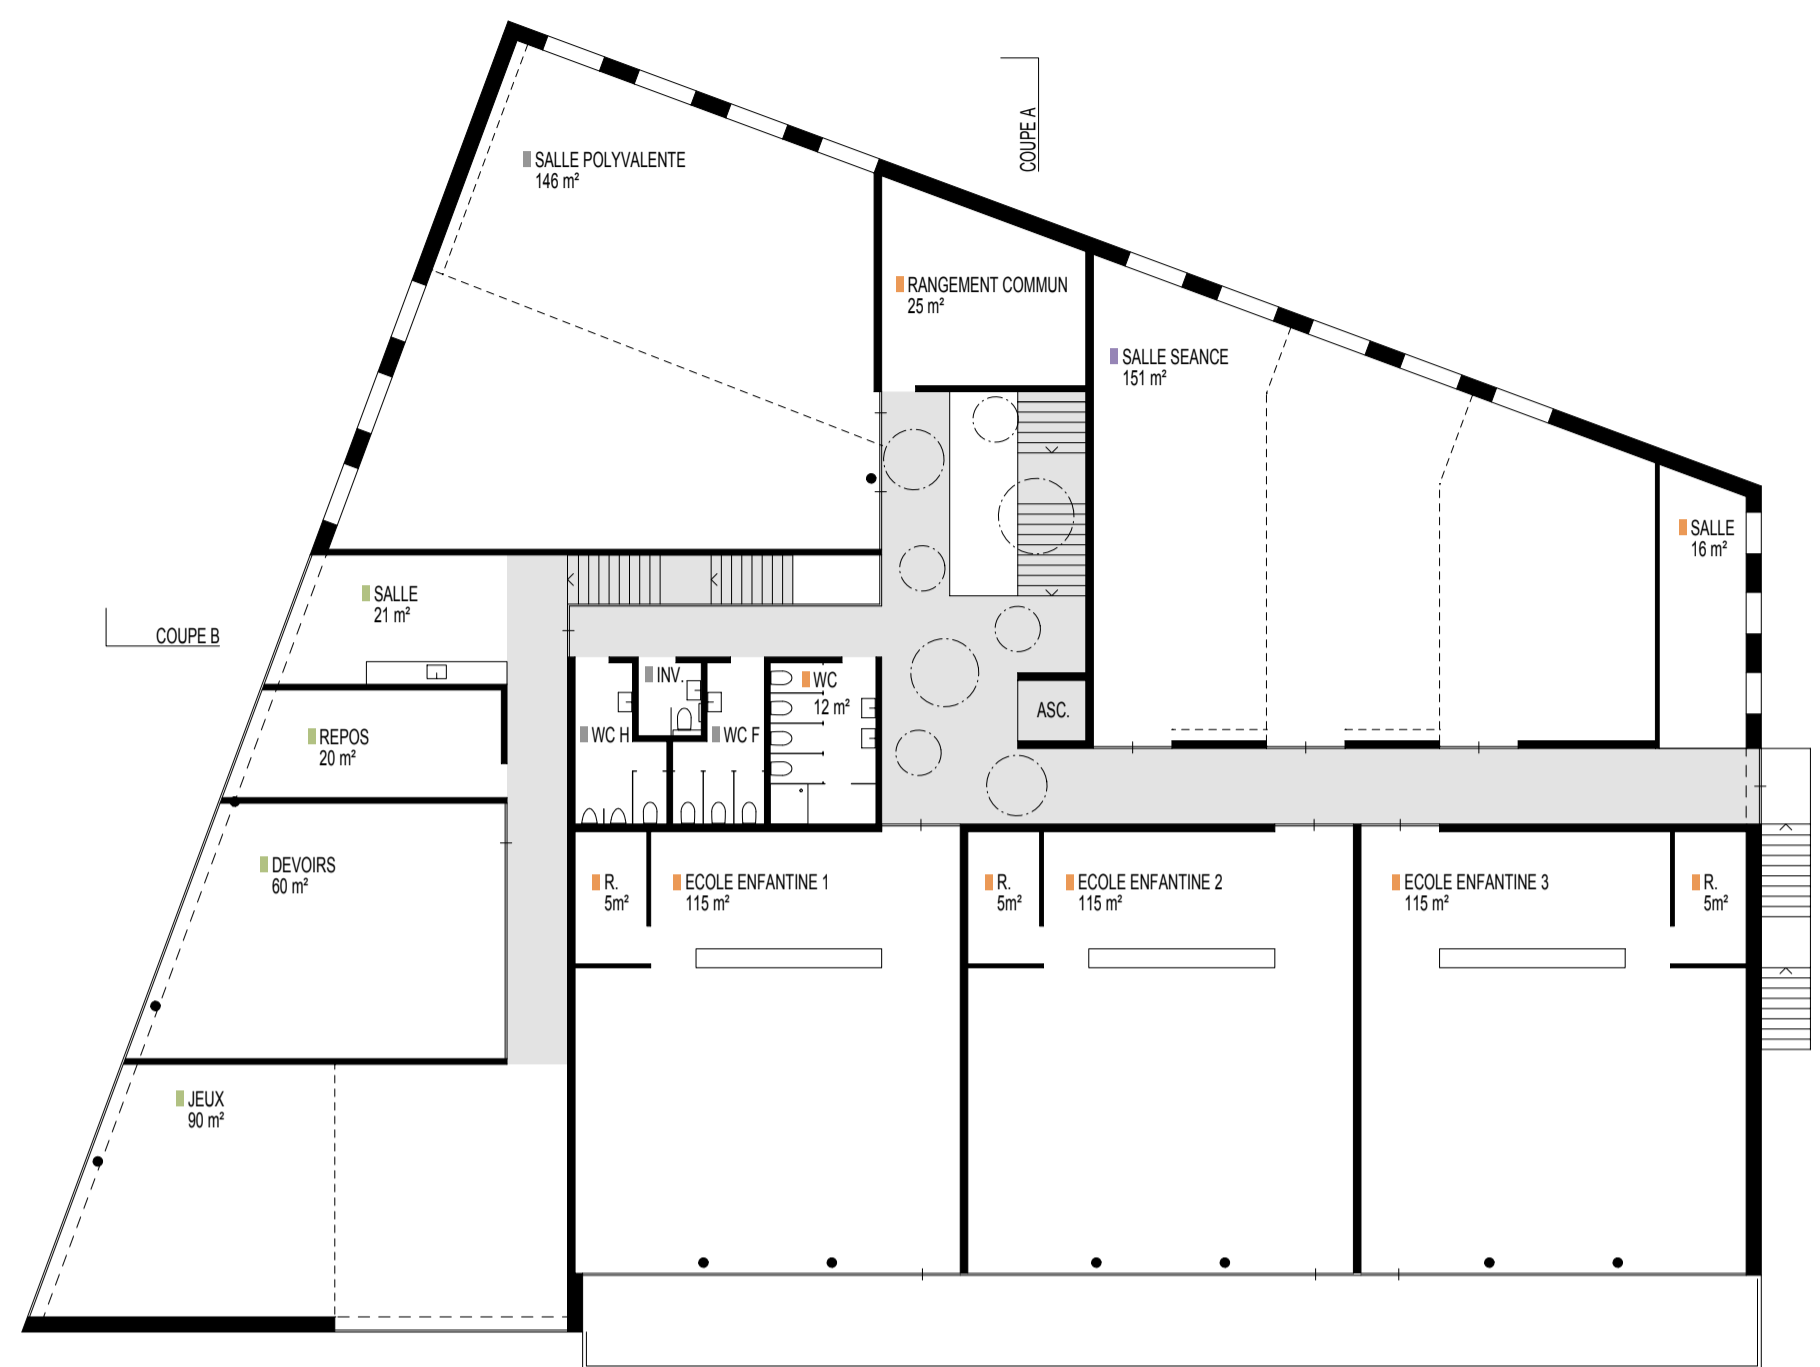


ETAGE

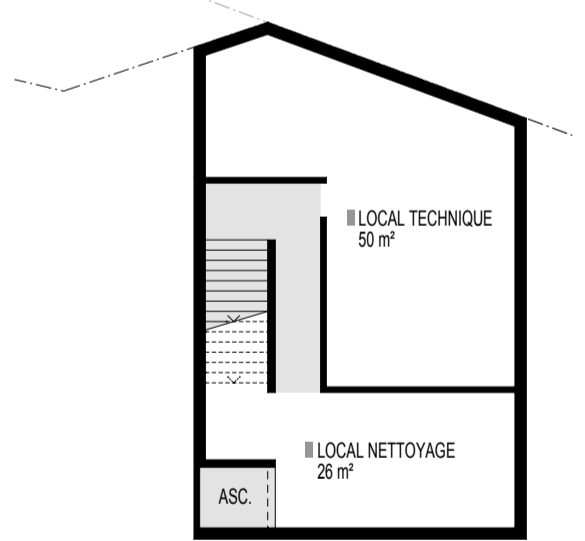

SOUS-SOL

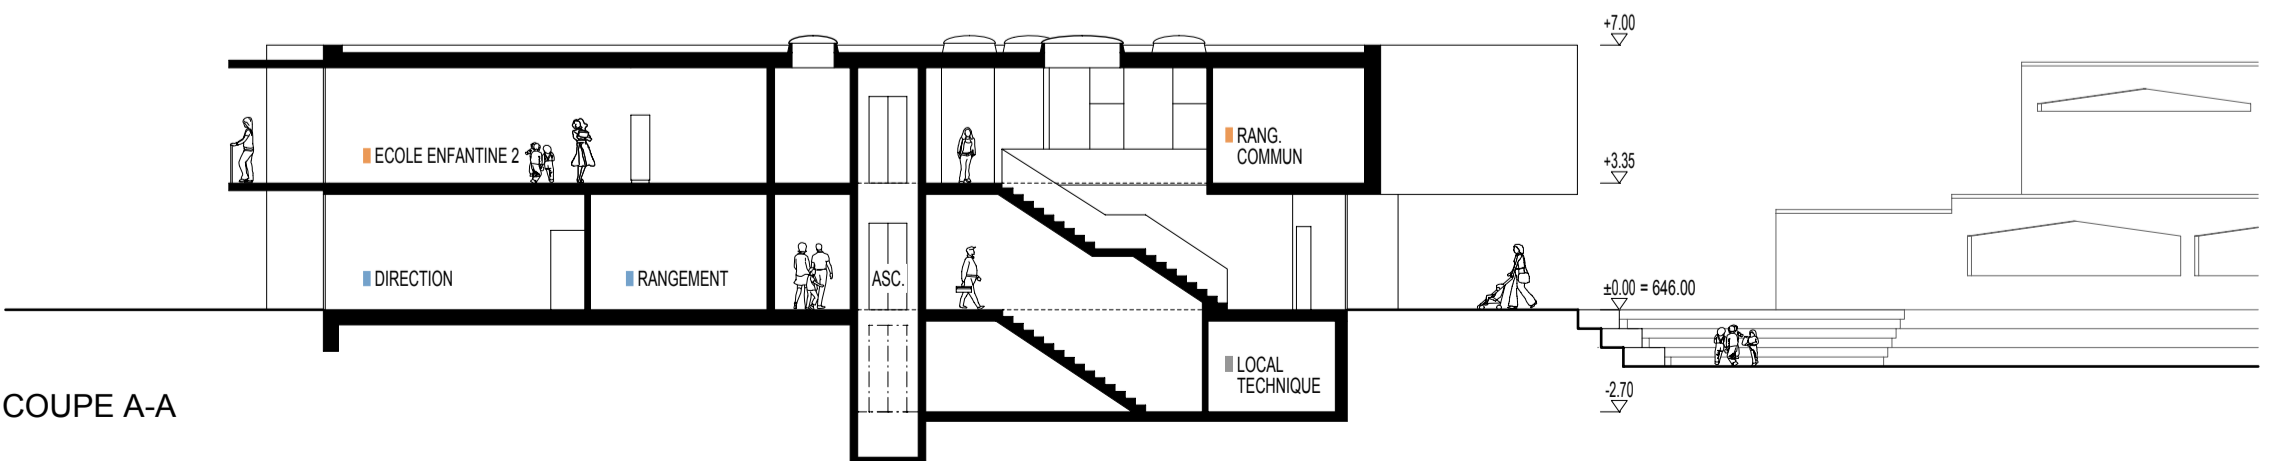

COUPE A-A

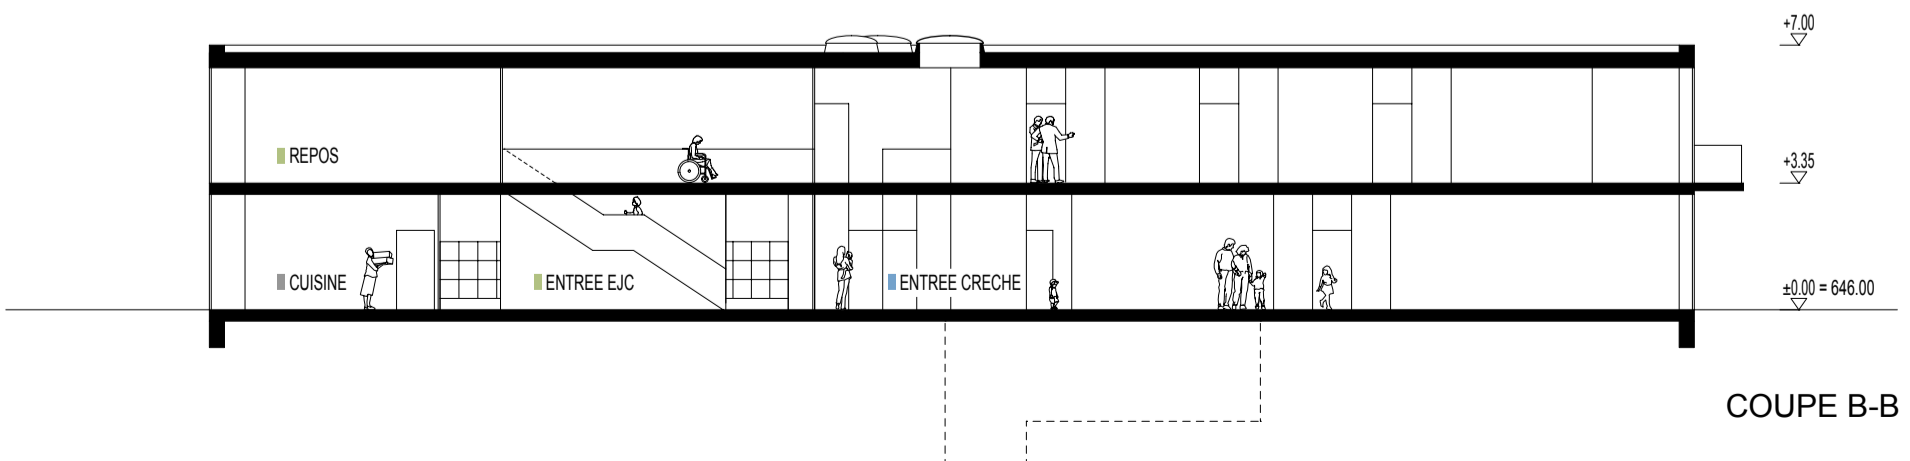

COUPE B-B