



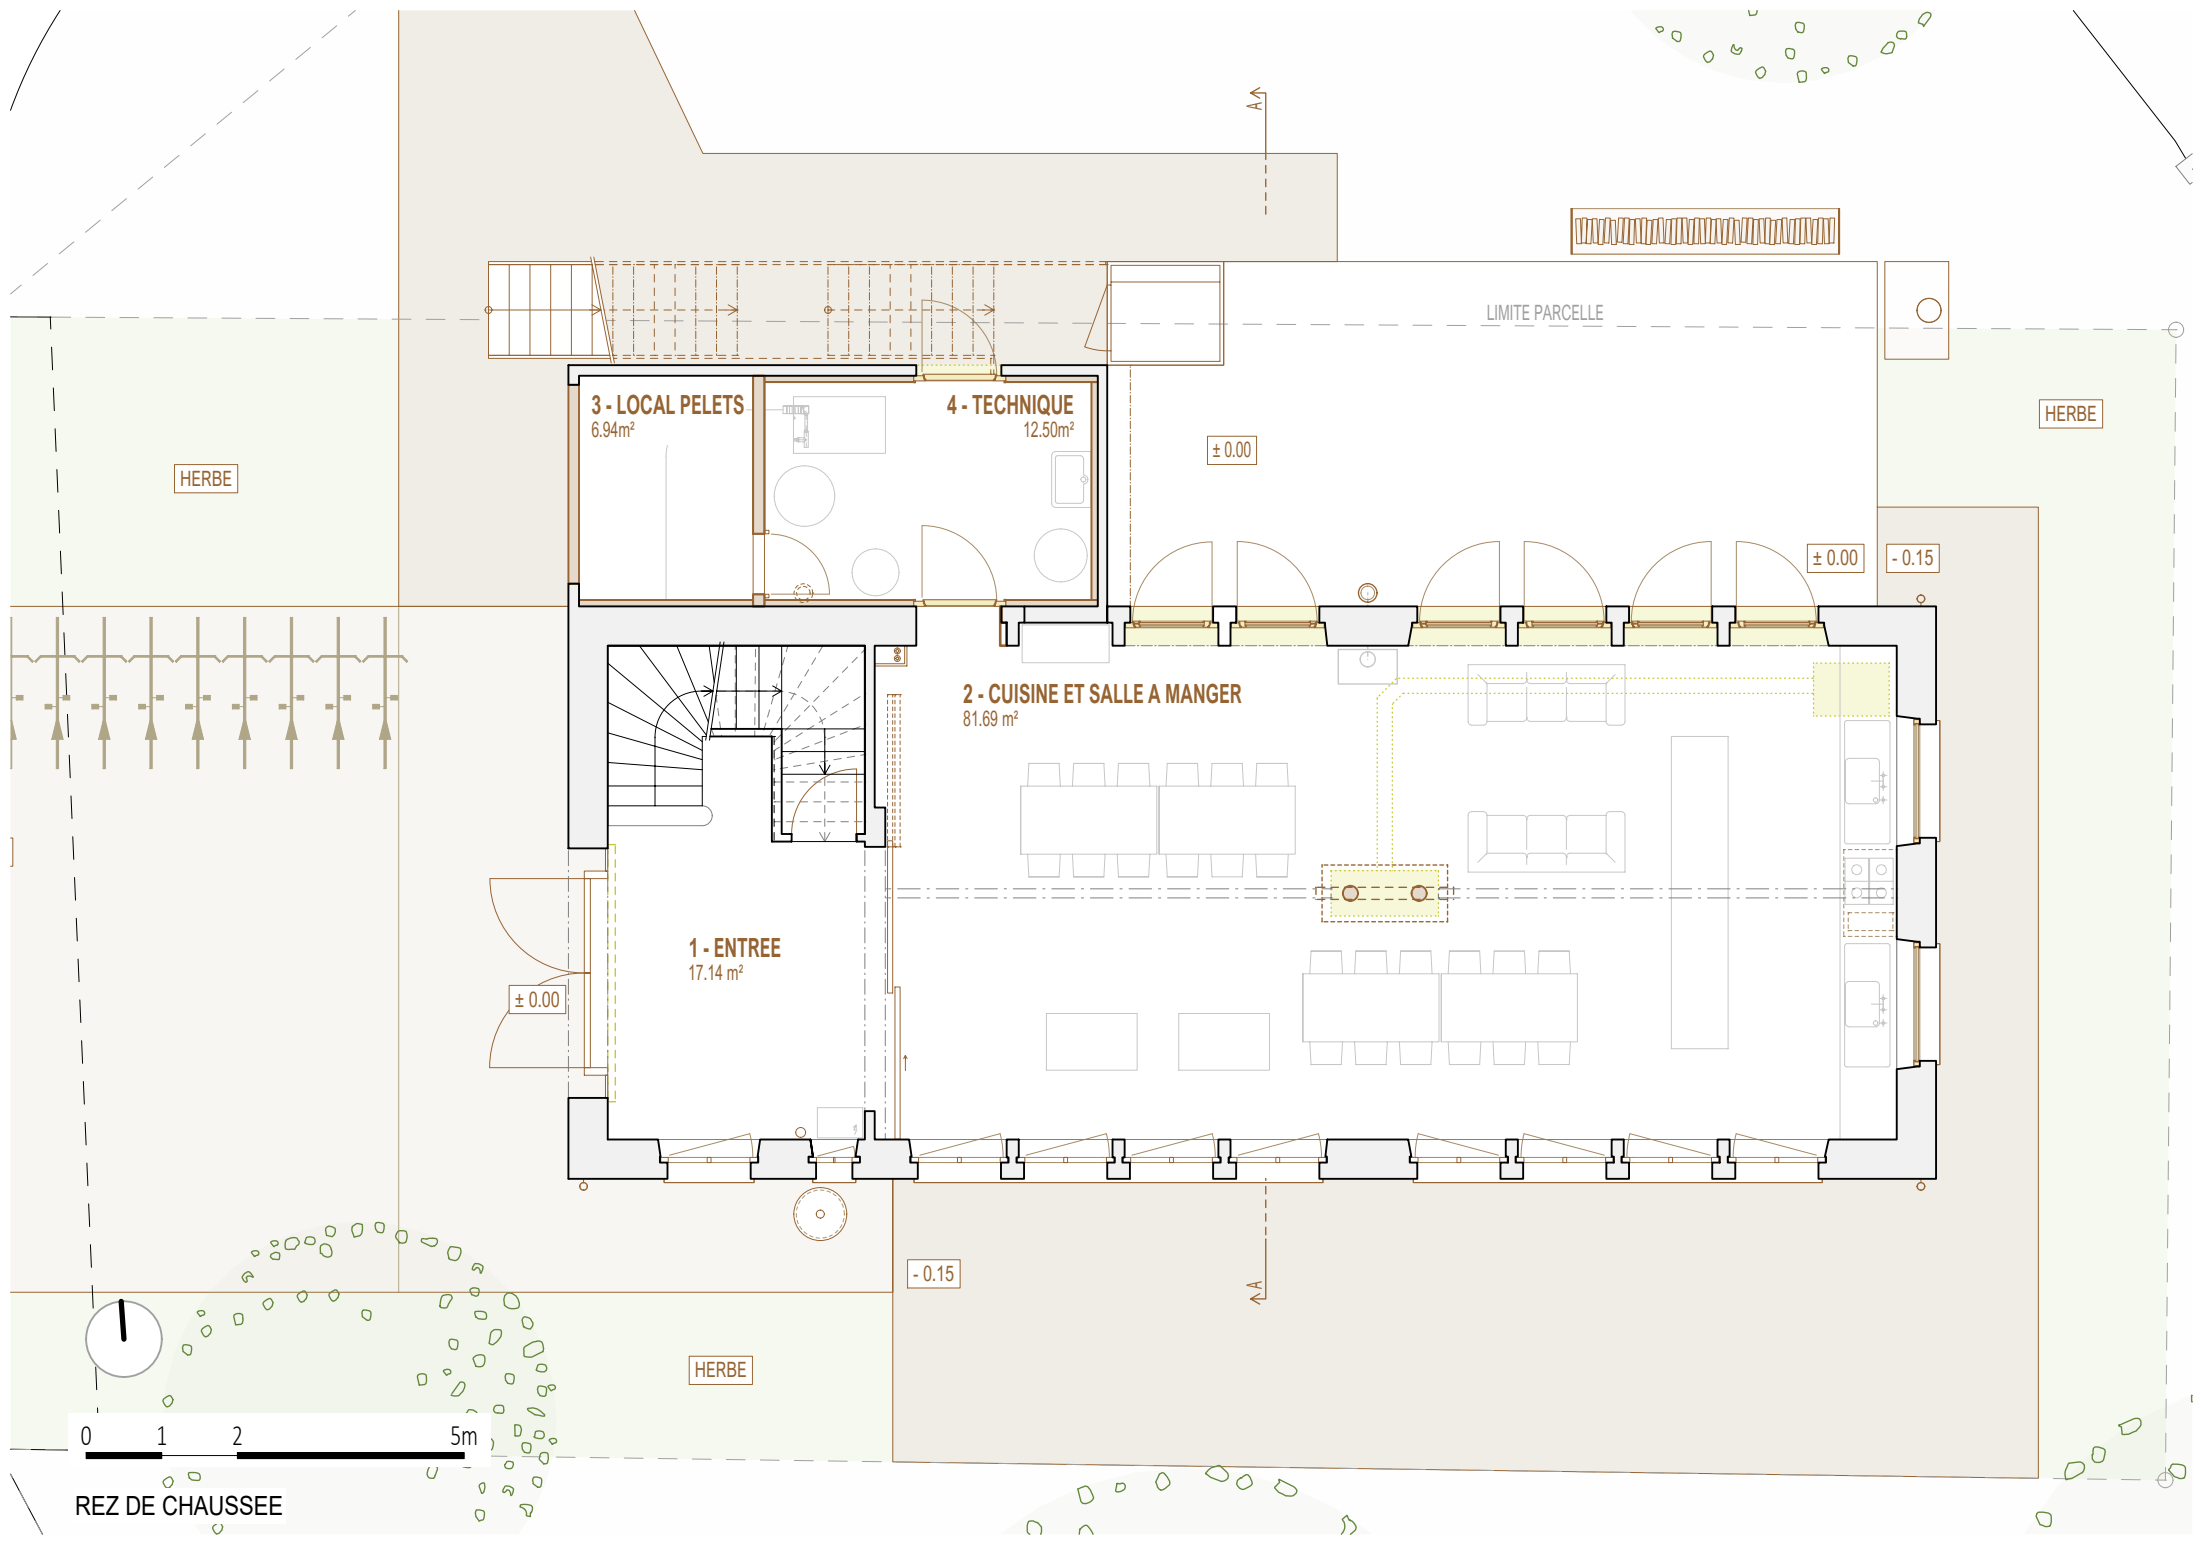


0 1 2 5m

REZ DE CHAUSSEE

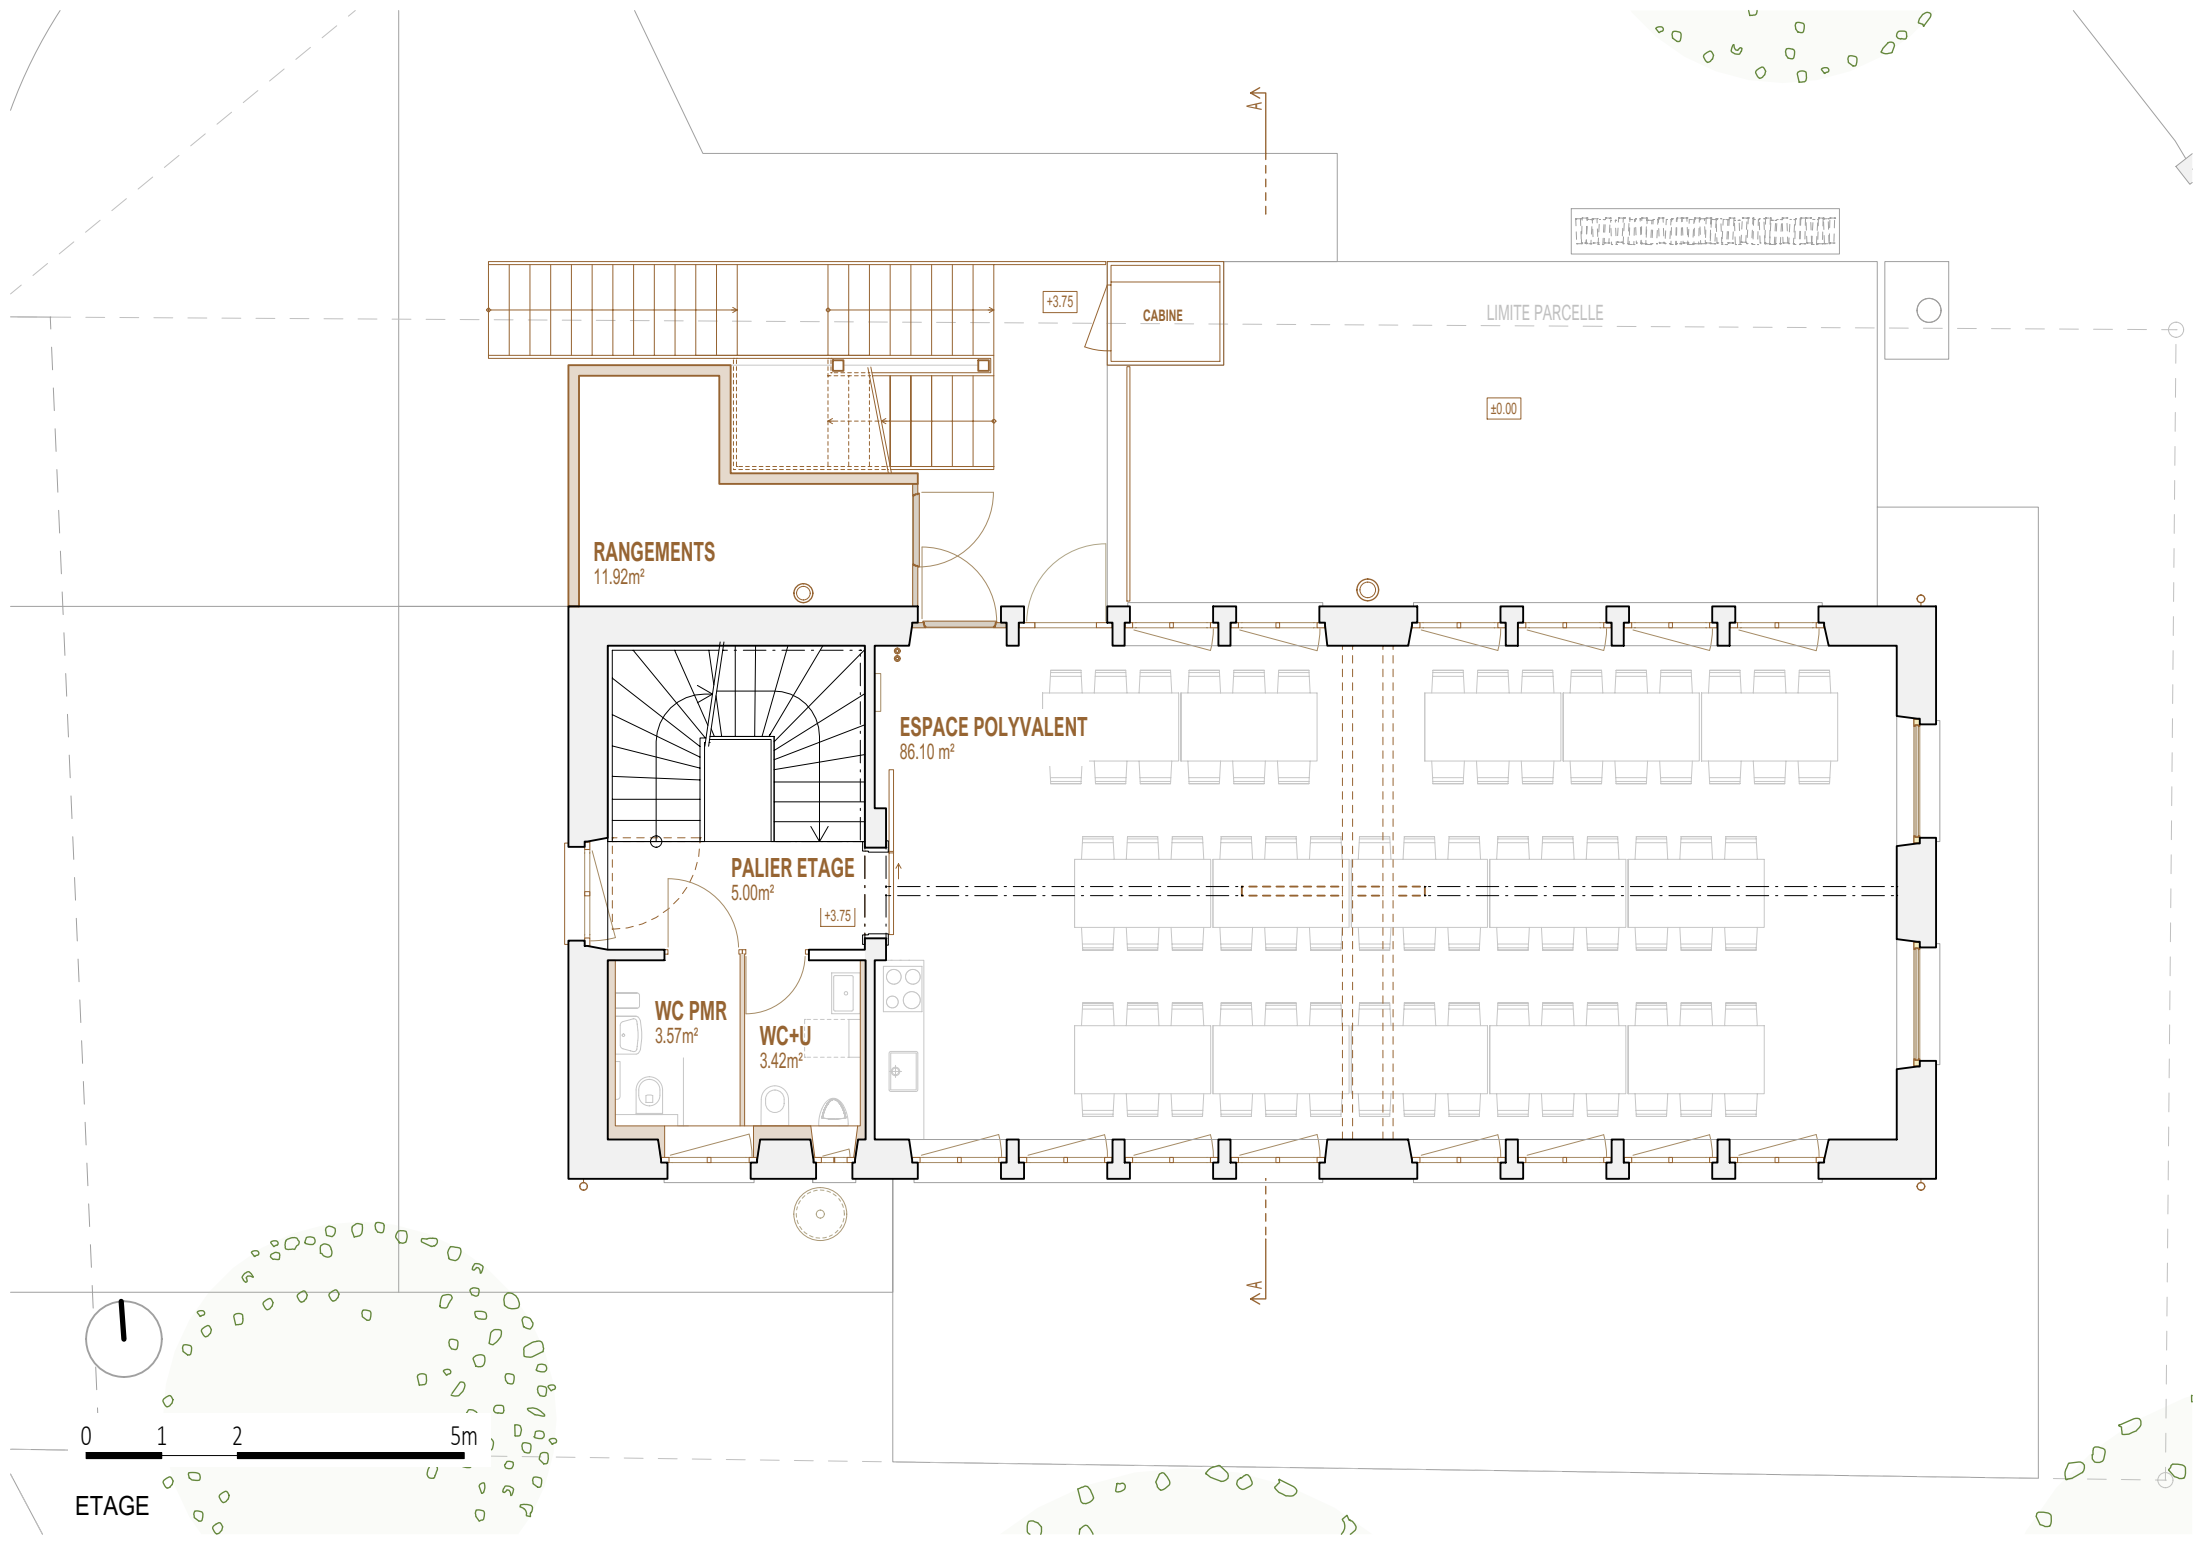

0 1 2 5m

ETAGE

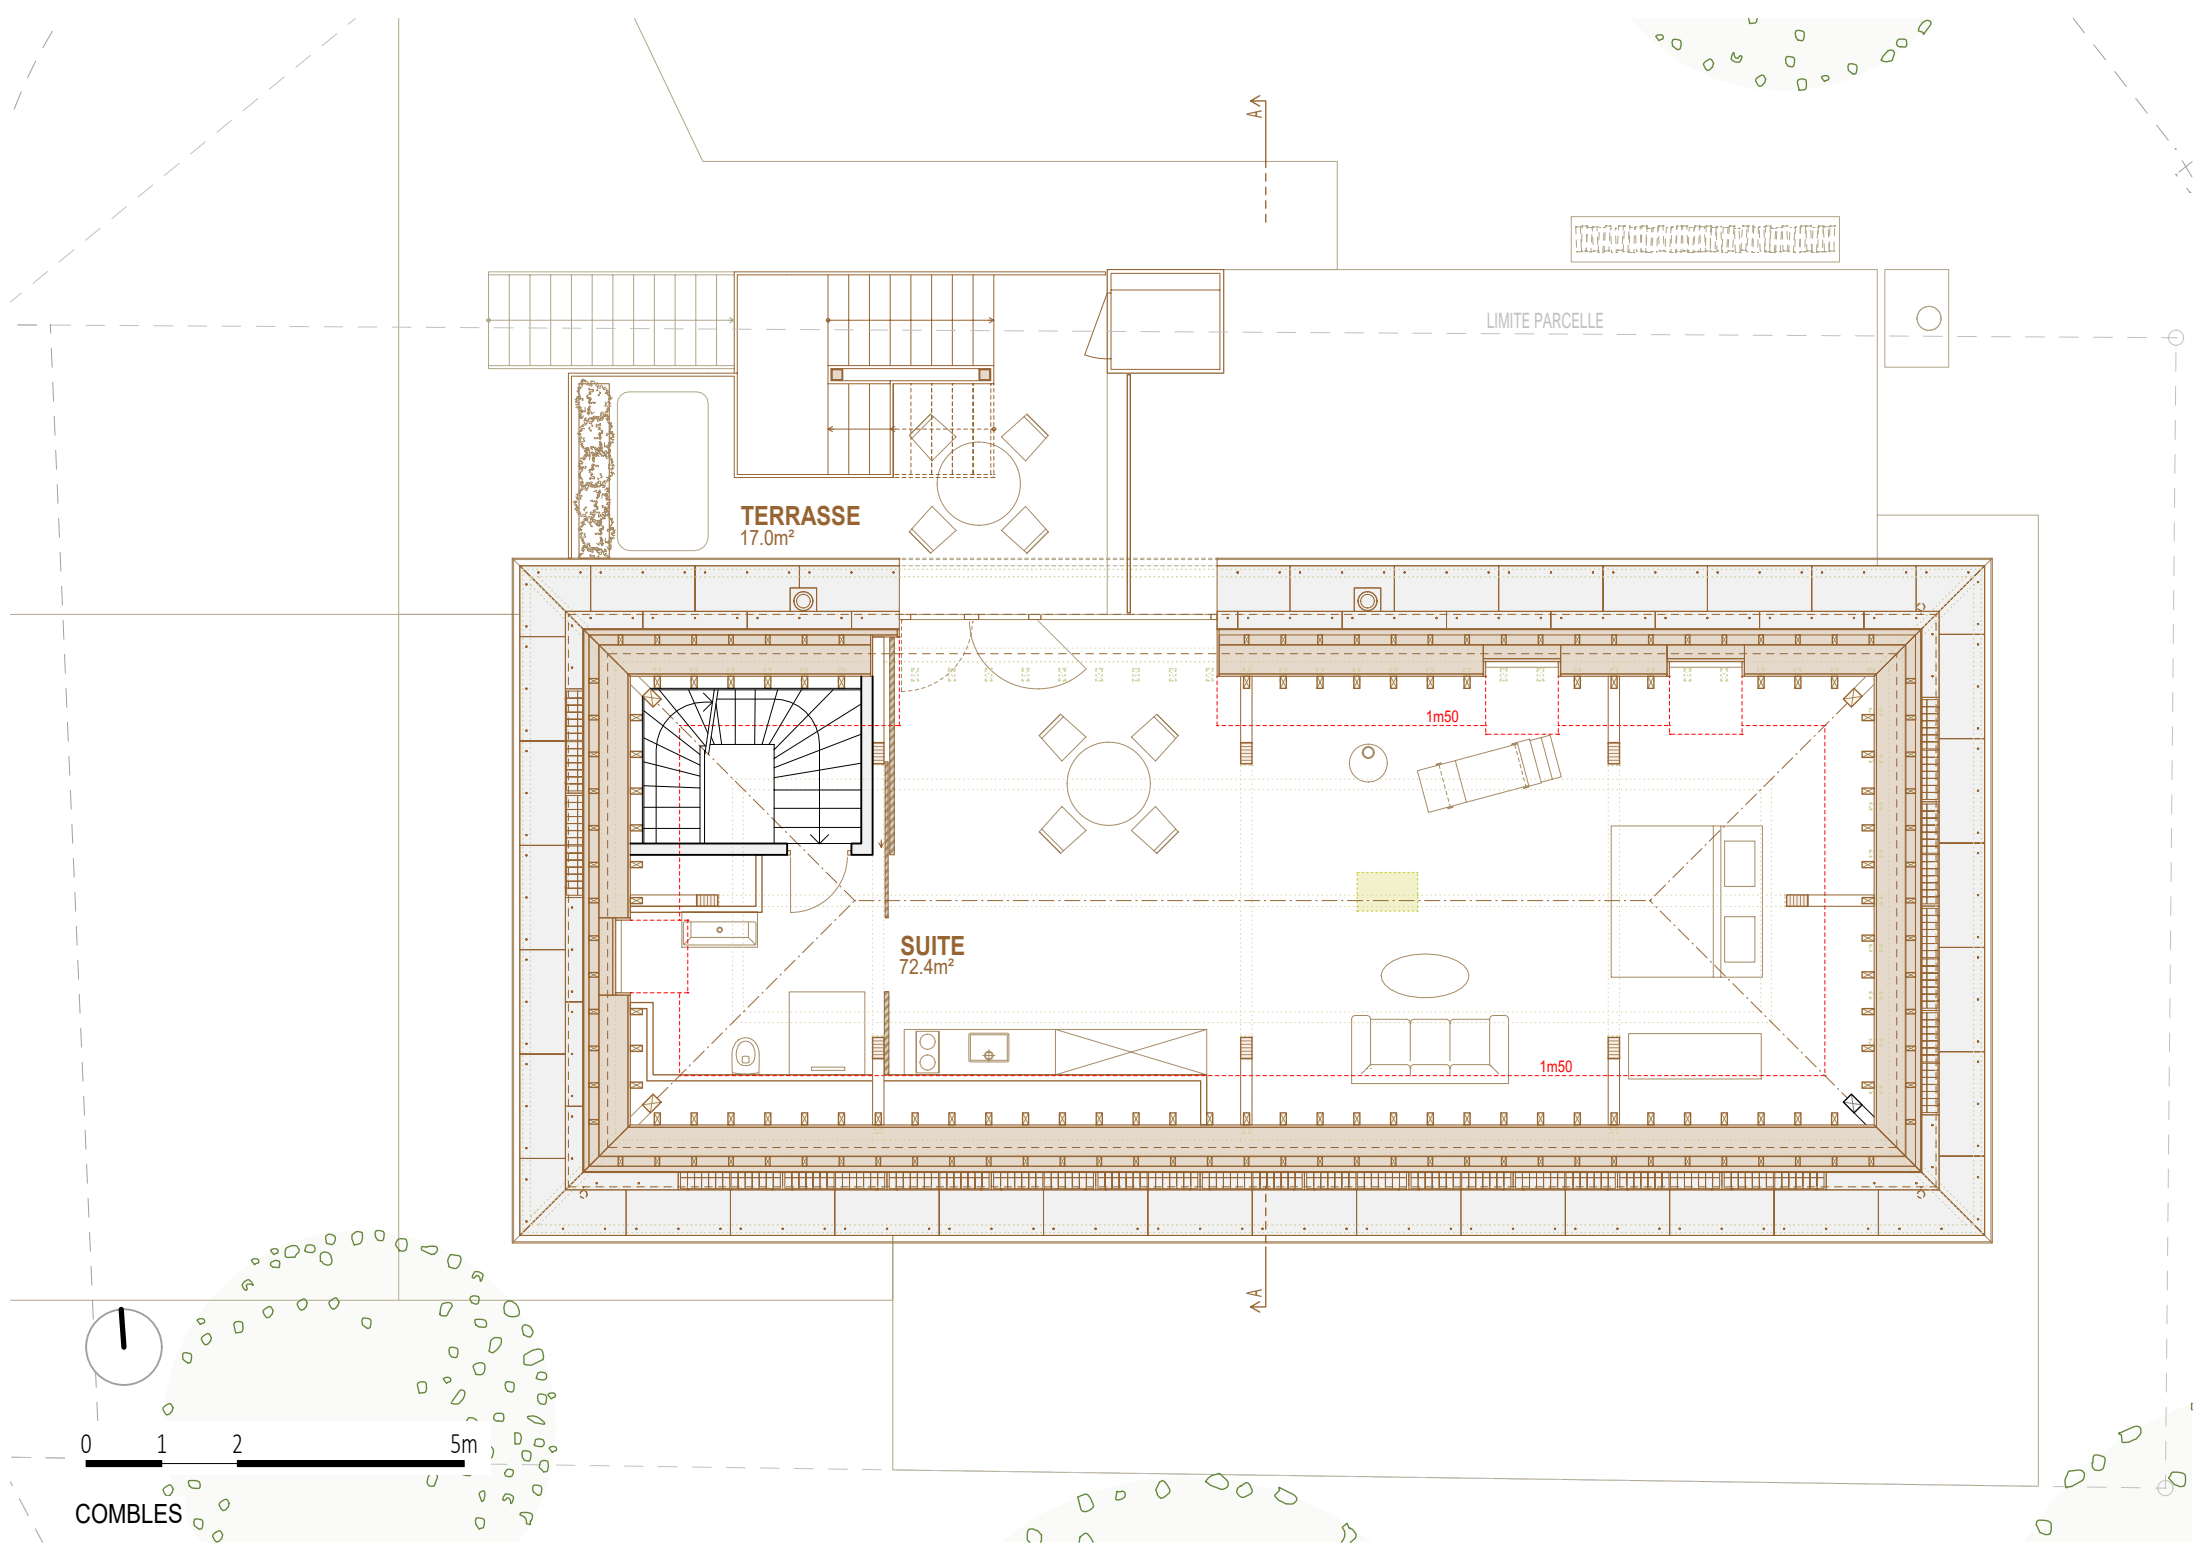

TERRASSE
17.0m²

SUITE
72.4m²

LIMITE PARCELLE


1m50

1m50




0 1 2 5m

COMBLES

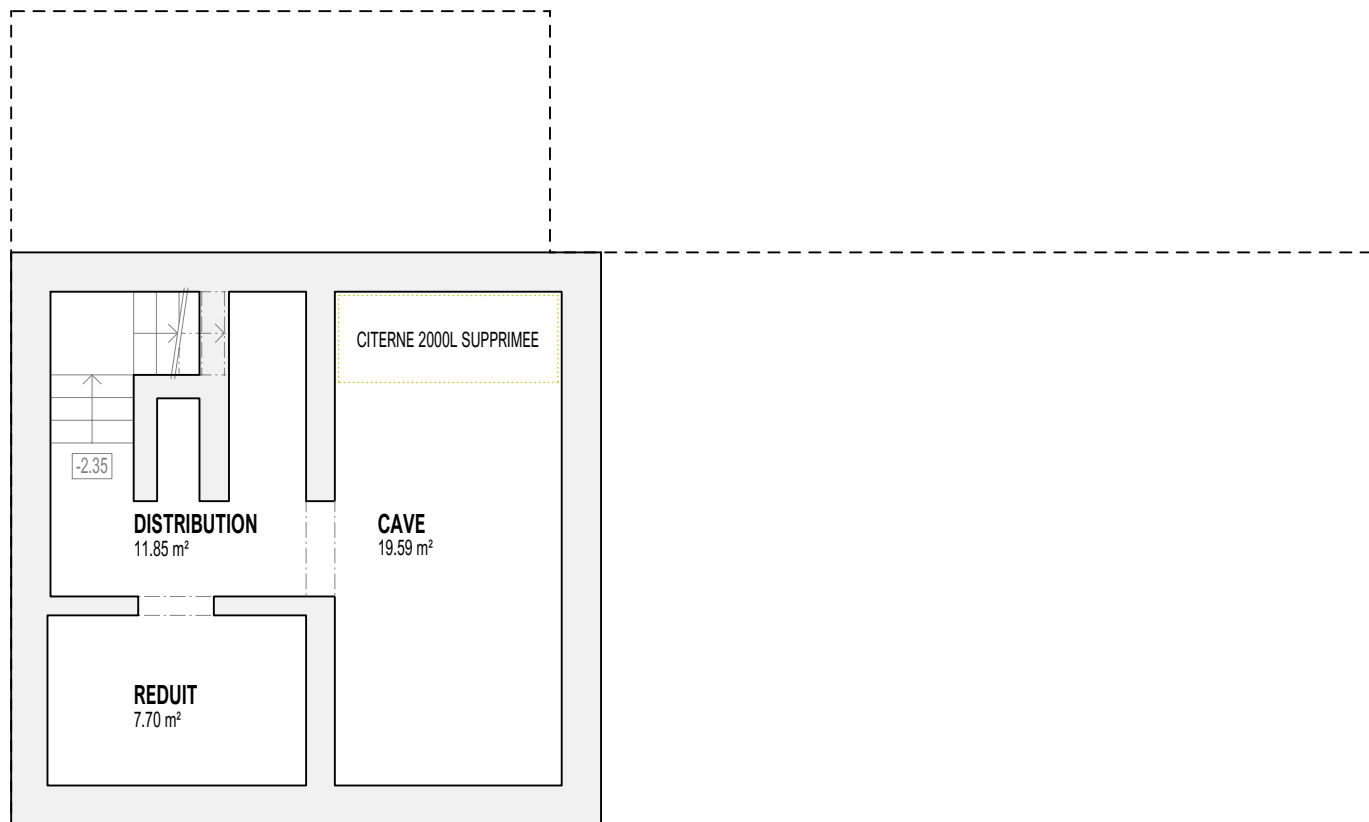


0 1 2 5m

SOUS-SOL

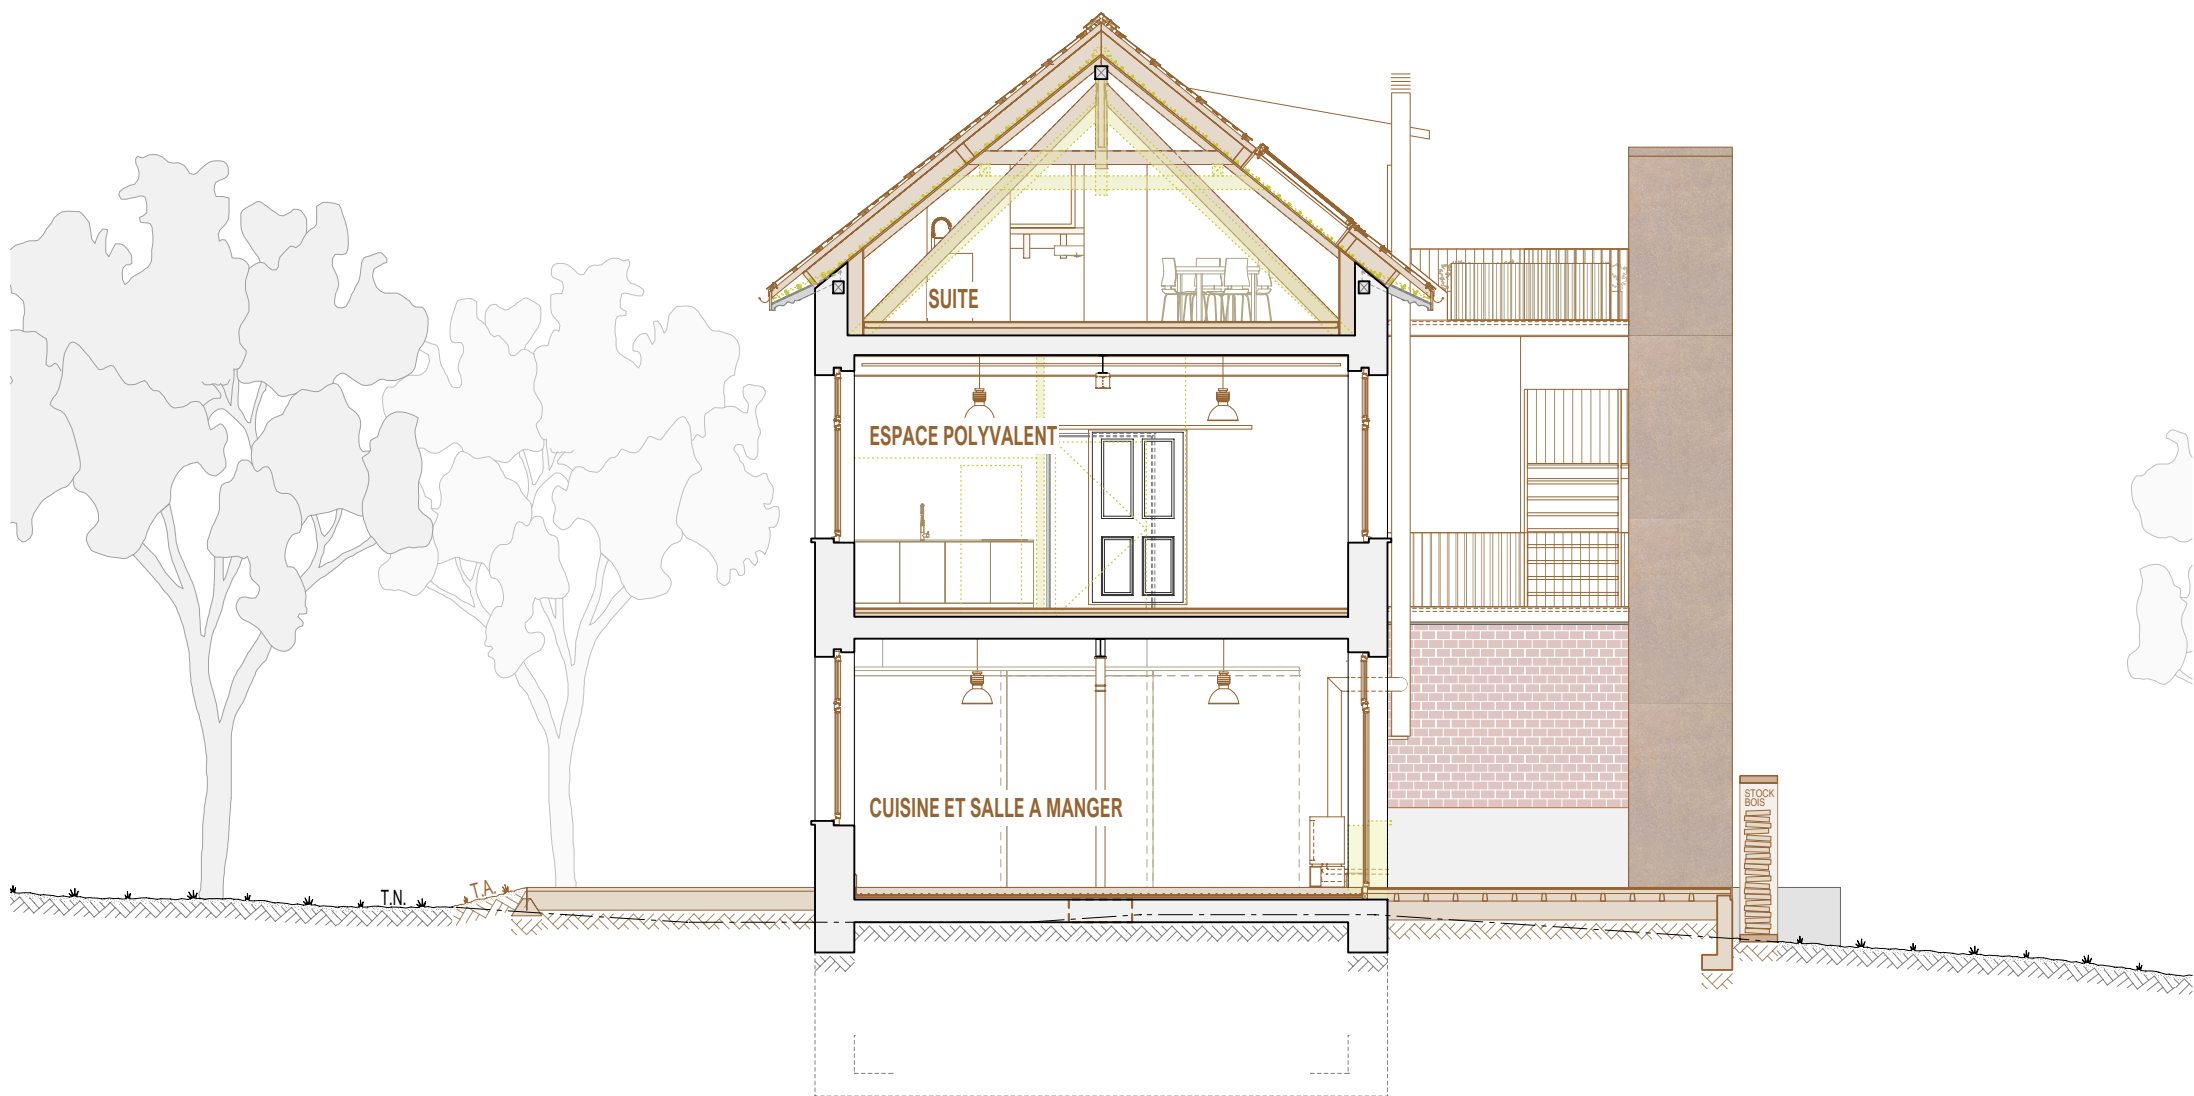


0 1 2 5m

COUPE A-A

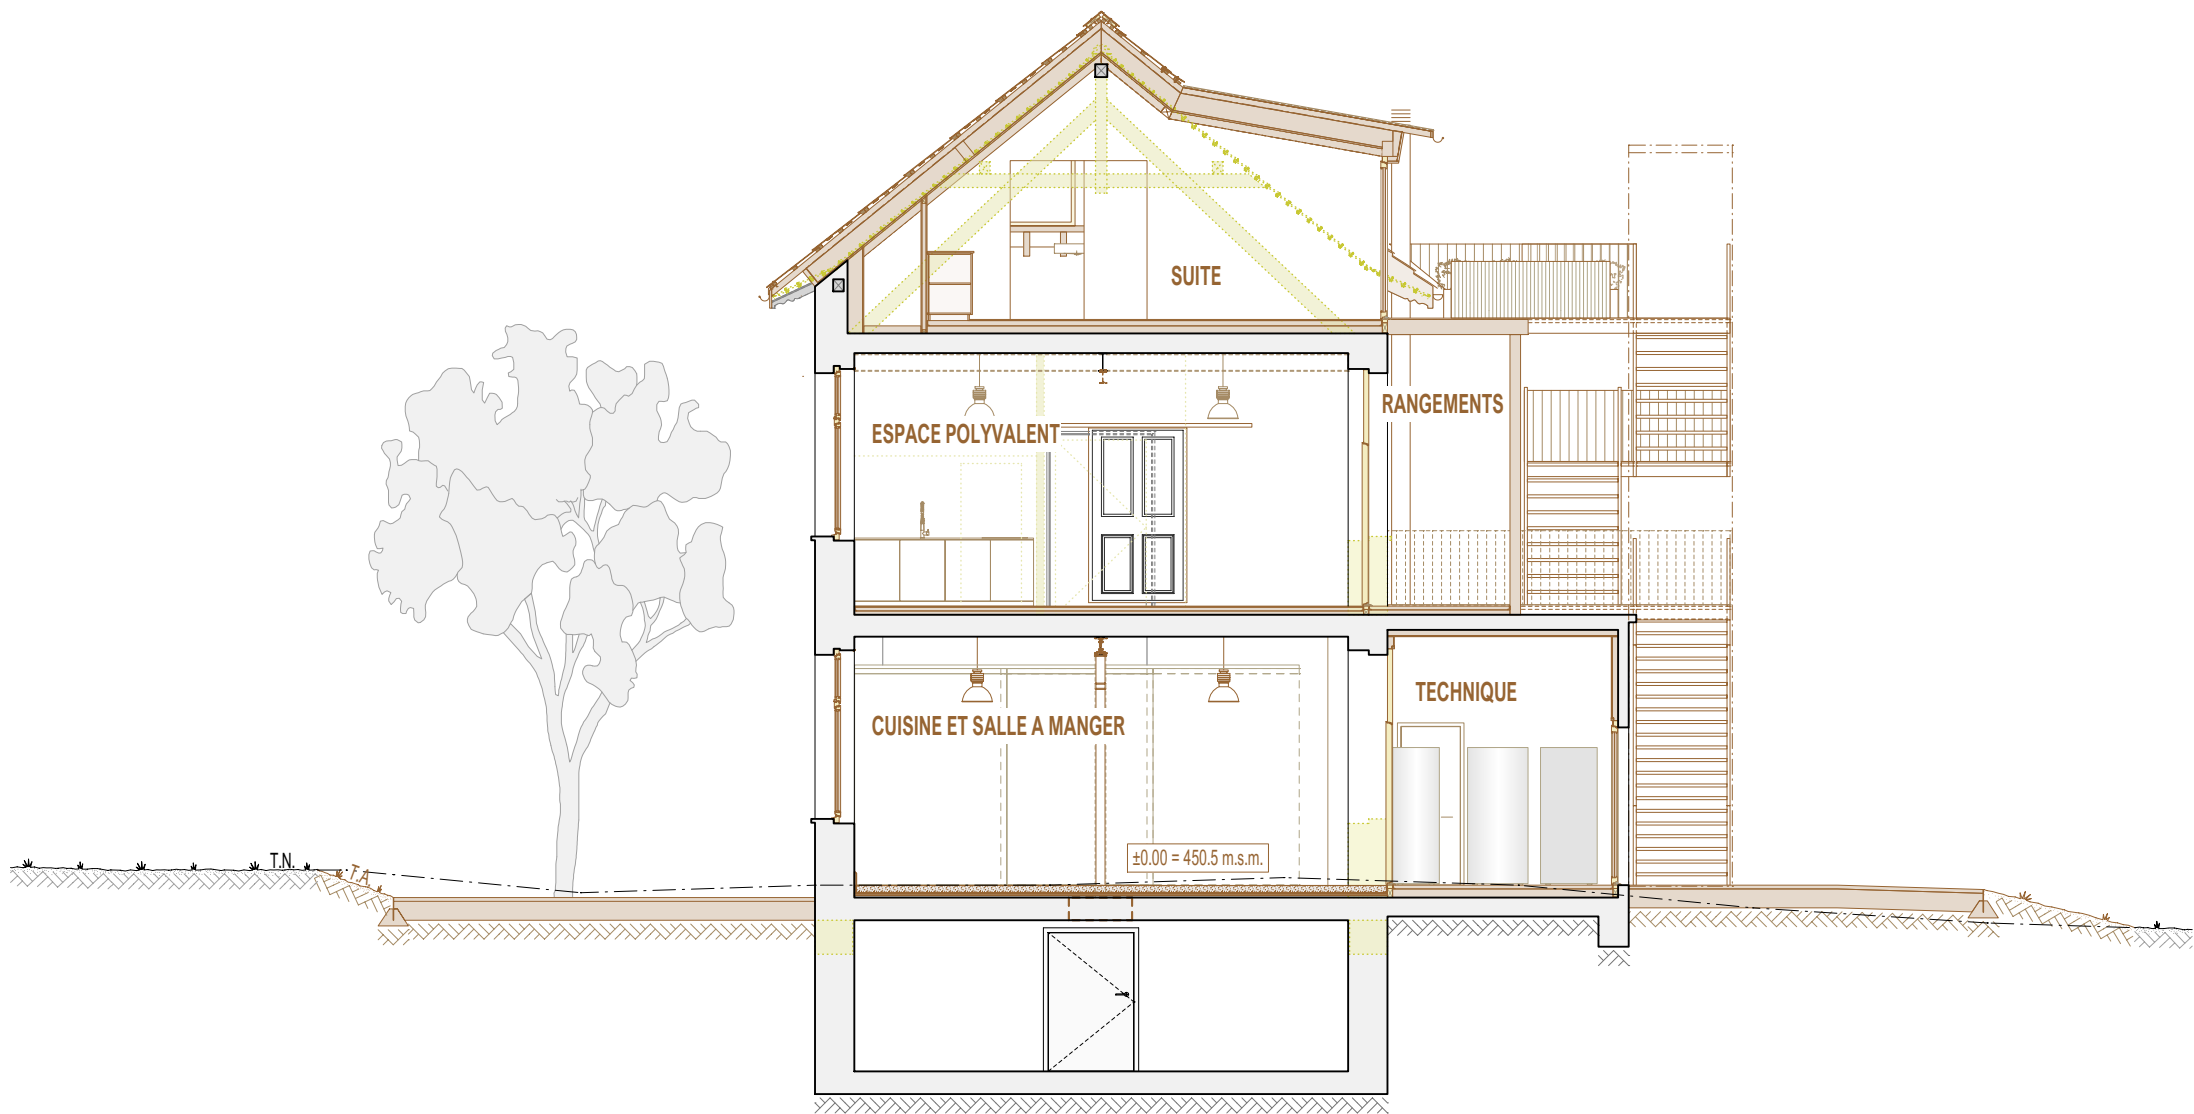

0 1 2 5m

COUPE B-B

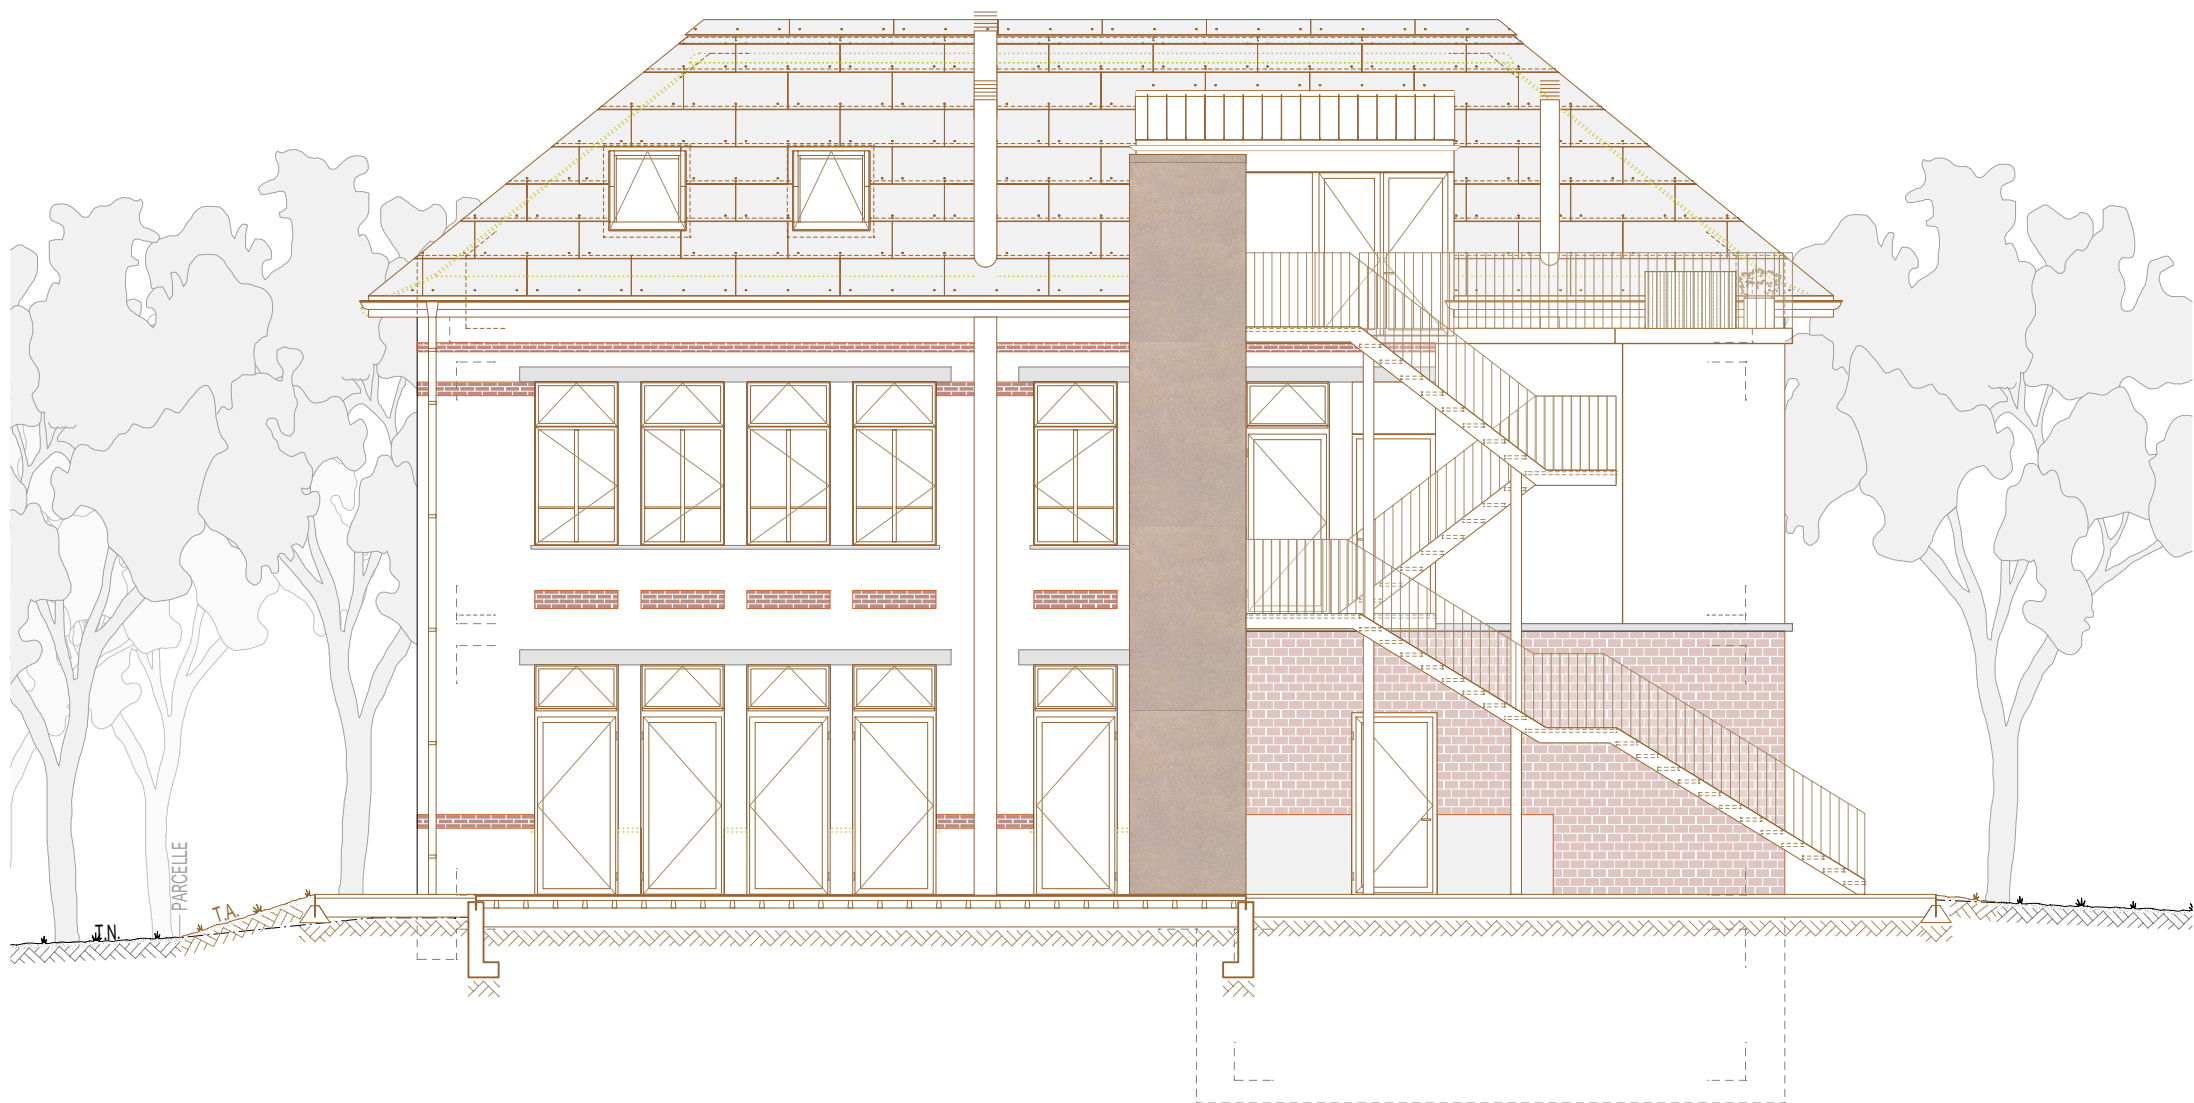

0 1 2 5m

FACADE NORD



0 1 2 5m

FACADE SUD



0 1 2 5m

FACADE EST



0 1 2 5m

FACADE OUEST